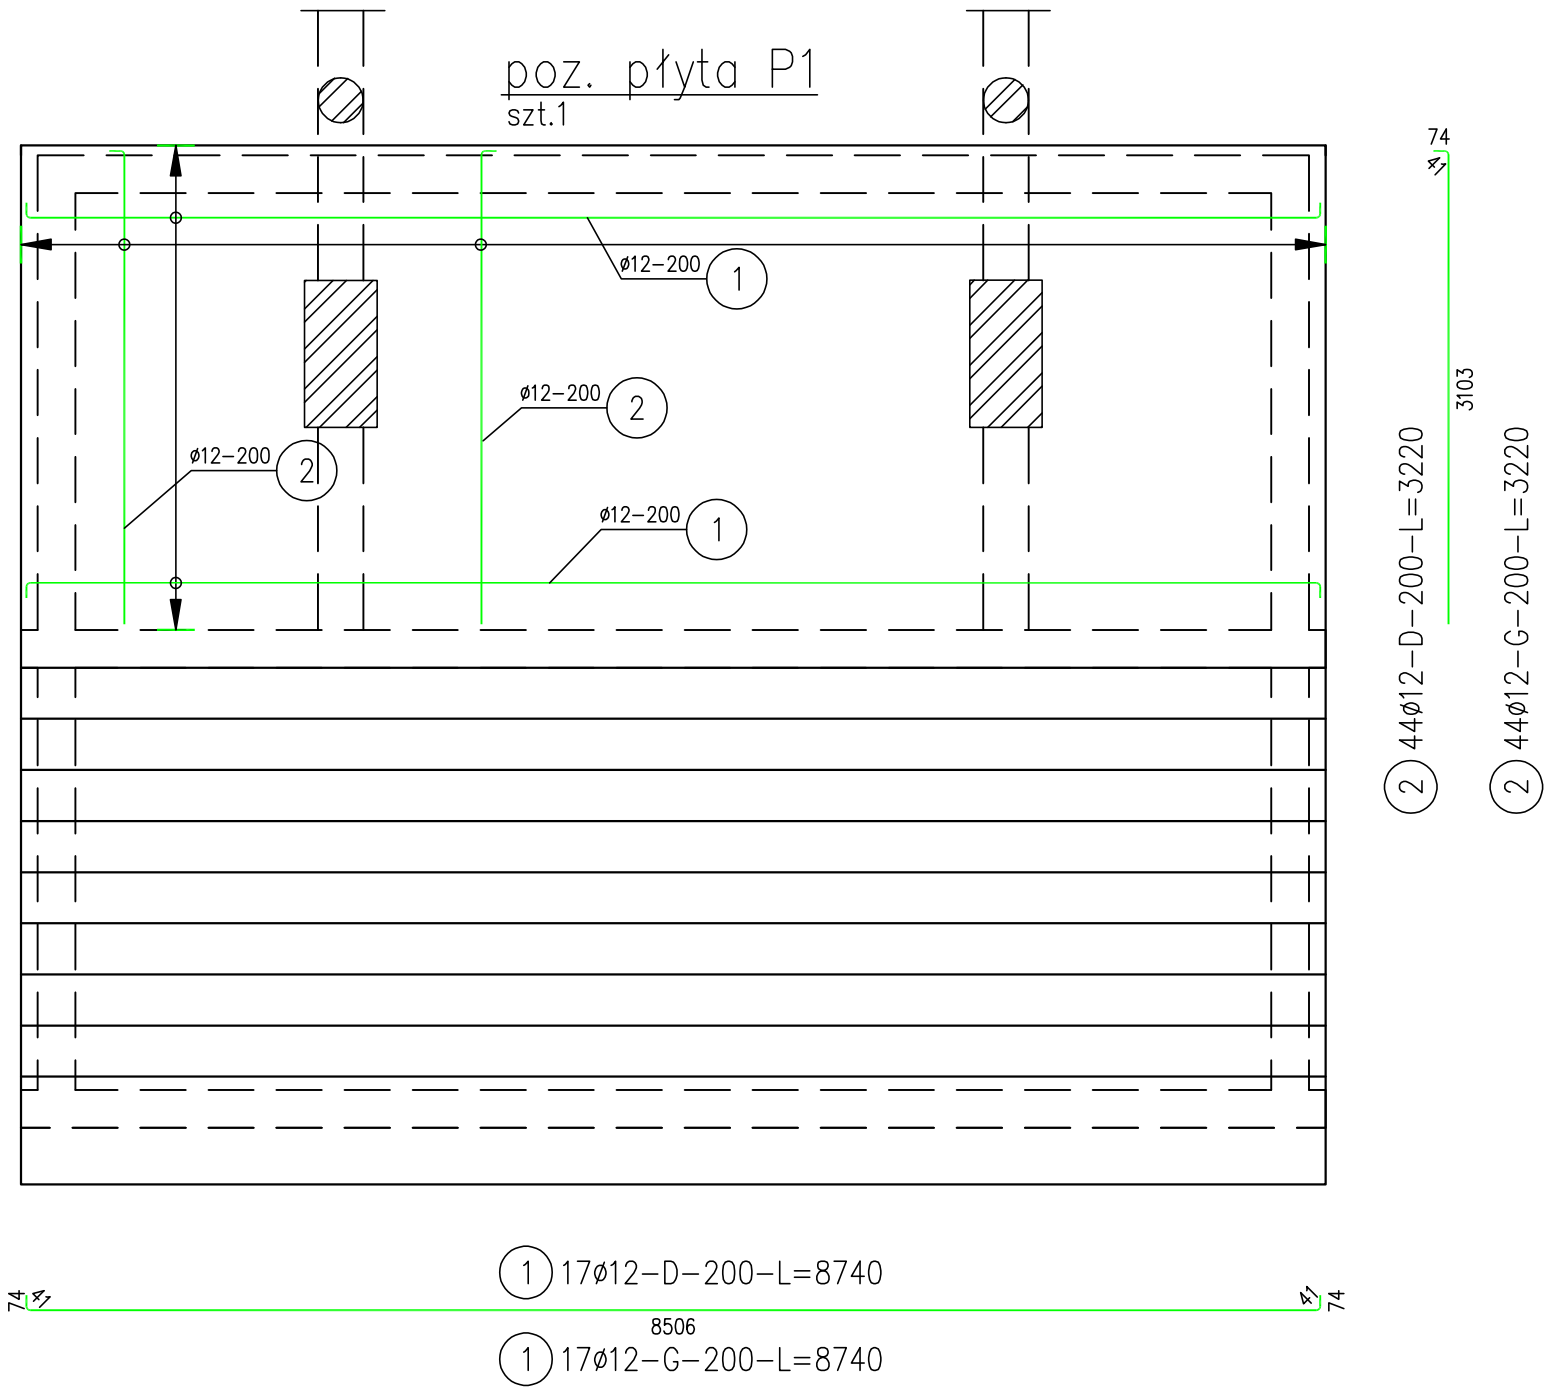

ZESTAWIENIE STALI

Nr pręta	ø	Stal	Długość pręta	Liczba prętów na 1 poz.	Liczba pozycji	Liczba prętów łącznie	Dł. łączna B500SP ø12
[–]	[mm]	[–]	[m]	[szt]			[m]
płyta P1							
1	12	B500SP	8,74	34	1	34	297,16
2	12	B500SP	3,22	88	1	88	283,36
3	12	B500SP	1,00	30	1	30	30,00
Razem długość prętów						[mb]	610,52
Masa jednostkowa						[kg/mb]	0,888
Masa prętów dla danej średnicy						[kg]	542,1
Masa łącznie						[kg]	542,1

UWAGA : Sumaryczna długość prętów jest długością rzeczywistą w osi pręta metodą B wg PN-EN ISO 3766:2006.

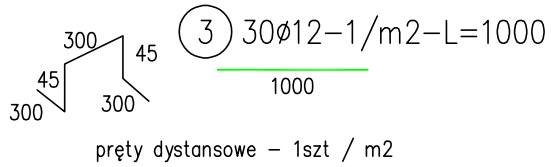

pręty dystansowe – 1szt / m2

UWAGI:

1. Projekt rozpatrywać łącznie z Projektem Architektury oraz pozostałych branż.
2. Należy stosować pielęgnację betonu w trakcie dojrzewania betonowanych elementów konstrukcji.
3. Stosować długości zakładów zbrojenia 50 #, gdzie #- średnica prętów zbrojeniowych.

Beton B30 (C25/30) W8

Chudy beton B10 C8/10

otulina cnom = 40 mm

Stal AIIIN - B500SP

tytuł rysunku: **Zbrojenie płyty**	numer rysunku: **KB-05**
faza projektu: Projekt techniczny	skala rysunku: 1:25
nazwa projektu: **Przebudowa schodów zewnętrznych przy budynku Liceum Ogólnokształcącego w Andrychowie**	
adres inwestycji: Andrychów, dz. nr 6203/3 Obręb Andrychów [121801_4.0001] Gmina Andrychów	
projektowa ł:	mgr inż. Piotr Błachut, nr upr. MAP/0296/POOK/09
sprawdził:	inż. Robert Matuła, nr upr. MAP/0239/POOK/07
opracowa ł:	mgr inż. Piotr Błachut
branża:	Konstrukcja — data opracowania: 11.2021