

PLAN WYCINEK				PLAN NASADZEŃ			
l.p.	nazwa polska	nazwa łacińska	obwód	l.p.	nazwa polska	nazwa łacińska	obwód sztuk
01	oślna czarna	<i>Alnus glutinosa</i>	181	N1	świerk pospolity	<i>Picea abies</i>	14 11
02	jesion wyniosły	<i>Fraxinus excelsior</i>	62, 81	N2	sosna zwyczajna	<i>Pinus sylvestris</i>	14 5
03	modrzew europejski	<i>Larix decidua Mill</i>	87	N3	buk pospolity	<i>Fagus sylvatica</i>	14 10
04	wiśnia ptasia	<i>Prunus avium</i>	74	N4	dąb szypulkowy	<i>Quercus robur</i>	14 7
05	modrzew europejski	<i>Larix decidua Mill</i>	59, 69	N5	brzoza brodawk.	<i>Betula pendula</i>	14 5
06	modrzew europejski	<i>Larix decidua Mill</i>	82				
07	modrzew europejski	<i>Larix decidua Mill</i>	98				
08	sosna czarna	<i>Pinus nigra</i>	144				
09	świerk pospolity	<i>Picea abies</i>	36				
10	orzech włoski	<i>Juglans regia</i>	33, 37, 54, 55				
11	świerk pospolity	<i>Picea abies</i>	31				
12	świerk pospolity	<i>Picea abies</i>	129				
13	wierzba czarna	<i>Salix nigra</i>	102				
14	wiśnia ptasia	<i>Prunus avium</i>	41				
15	wierzba czarna	<i>Salix nigra</i>	71				
16	wiśnia ptasia	<i>Prunus avium</i>	50				
18	jarząb pospolity	<i>Sorbus aucuparia</i>	78				
19	orzech włoski	<i>Juglans regia</i>	33, 37, 54, 55				
20	robinia akacjowa	<i>Robinia pseudoacacia</i>	81				

UWAGA: sadzonki o minimalnym obwodzie 14 cm. należy utrzymać trwałość nasadzeń przez co najmniej 3 lata od dokonania nasadzeń.
 Planowany termin wycinek: do grudnia 2024
 Planowany termin nasadzeń: do września 2025
 Lokalizacja nasadzeń zastępczych na działkach:

- 554/13
- 555/4
- 556/6
- 599/15
- 599/2
- 601/9
- 599/2
- 603/9
- 643/60
- 643/62

USŁUGI
 GEODEYZJNO – KARTOGRAFICZNE
 mgr inż. Wojciech Marczyński
 34-122 Wieprz, ul. Centralna 20
 NIP 551-108-20-13 REGON 851810556
 tel. 501 207 512

MAPA DO CELÓW PROJEKTOWYCH

Skala: 1:500
 Sekcja: 7.121.06.16.4.2, 7.121.06.16.4.4
 Układ wsp. płaskich: 2000/7
 Układ wysokości: PL-EVRF2007-NH
 ID Pracy: NGK.6640.4157.2023
 Powiat: wadowicki
 Jedn. ewid.: Andrychów - miasto [121801_4]
 Obreb: Andrychów [121801_4.0001]



- Legenda:
- zakres opracowania
 - linie rozgraniczające wg MPZP
 - A6.6/2.UU - oznaczenie wg MPZP
 - nieprzekraczalna linia zabudowy
 - strefa techniczna sieci ciepłowniczej

Granice działek wkreślono kolorem czarnym na podstawie cyfrowej mapy ewidencyjnej.
 W zakresie mapy brak służebności gruntowych.
 Nie wyklucza się istnienia w terenie innych, nie wykazanych na niniejszej mapie, urządzeń podziemnych, które nie były zgłoszone do inwentaryzacji lub o których brak informacji w instytucjach branżowych.

Wieprz, 20.09.2023r.
 Wykonał: GEODETA UPRAWNIONY
 Upr. zaw. nr 18573
 mgr inż. Wojciech Marczyński

Poświadczam, że niniejsza mapa została opracowana w wyniku prac, których rezultaty zawiera pozytywnie zweryfikowany operat techniczny. Jednocześnie informuję, że jestem świadomy odpowiedzialności karnej za złożenie fałszywego oświadczenia.	
Identyfikator zgłoszenia prac geodezyjnych	NGK.6640.4157.2023
Organ służby geodezyjnej, który otrzymał zgłoszenie	Starosta Wadowicki
Wykonawca prac geodezyjnych	Usługi Geodezyjno-Kartograficzne mgr inż. Wojciech Marczyński
Nr oraz data sporządzenia dokumentu zawierającego wynik pozytywnej weryfikacji	Protokół weryfikacji NGK.6640.4157.2023_48365 z dnia 20.11.2023r.
Imię i nazwisko oraz nr uprawnień zawodowych kierownika prac	GEODETA UPRAWNIONY Upr. zaw. nr 18573 mgr inż. Wojciech Marczyński

Signed by /
 Podpisano przez:
 Wojciech Jan Marczyński
 Date / Data:
 2023-11-27 13:54

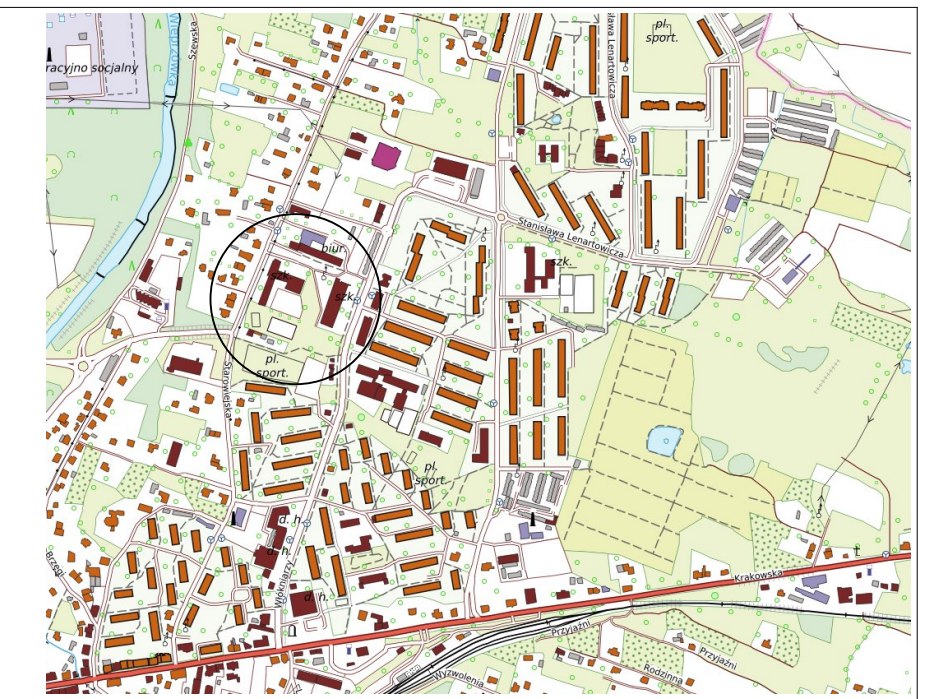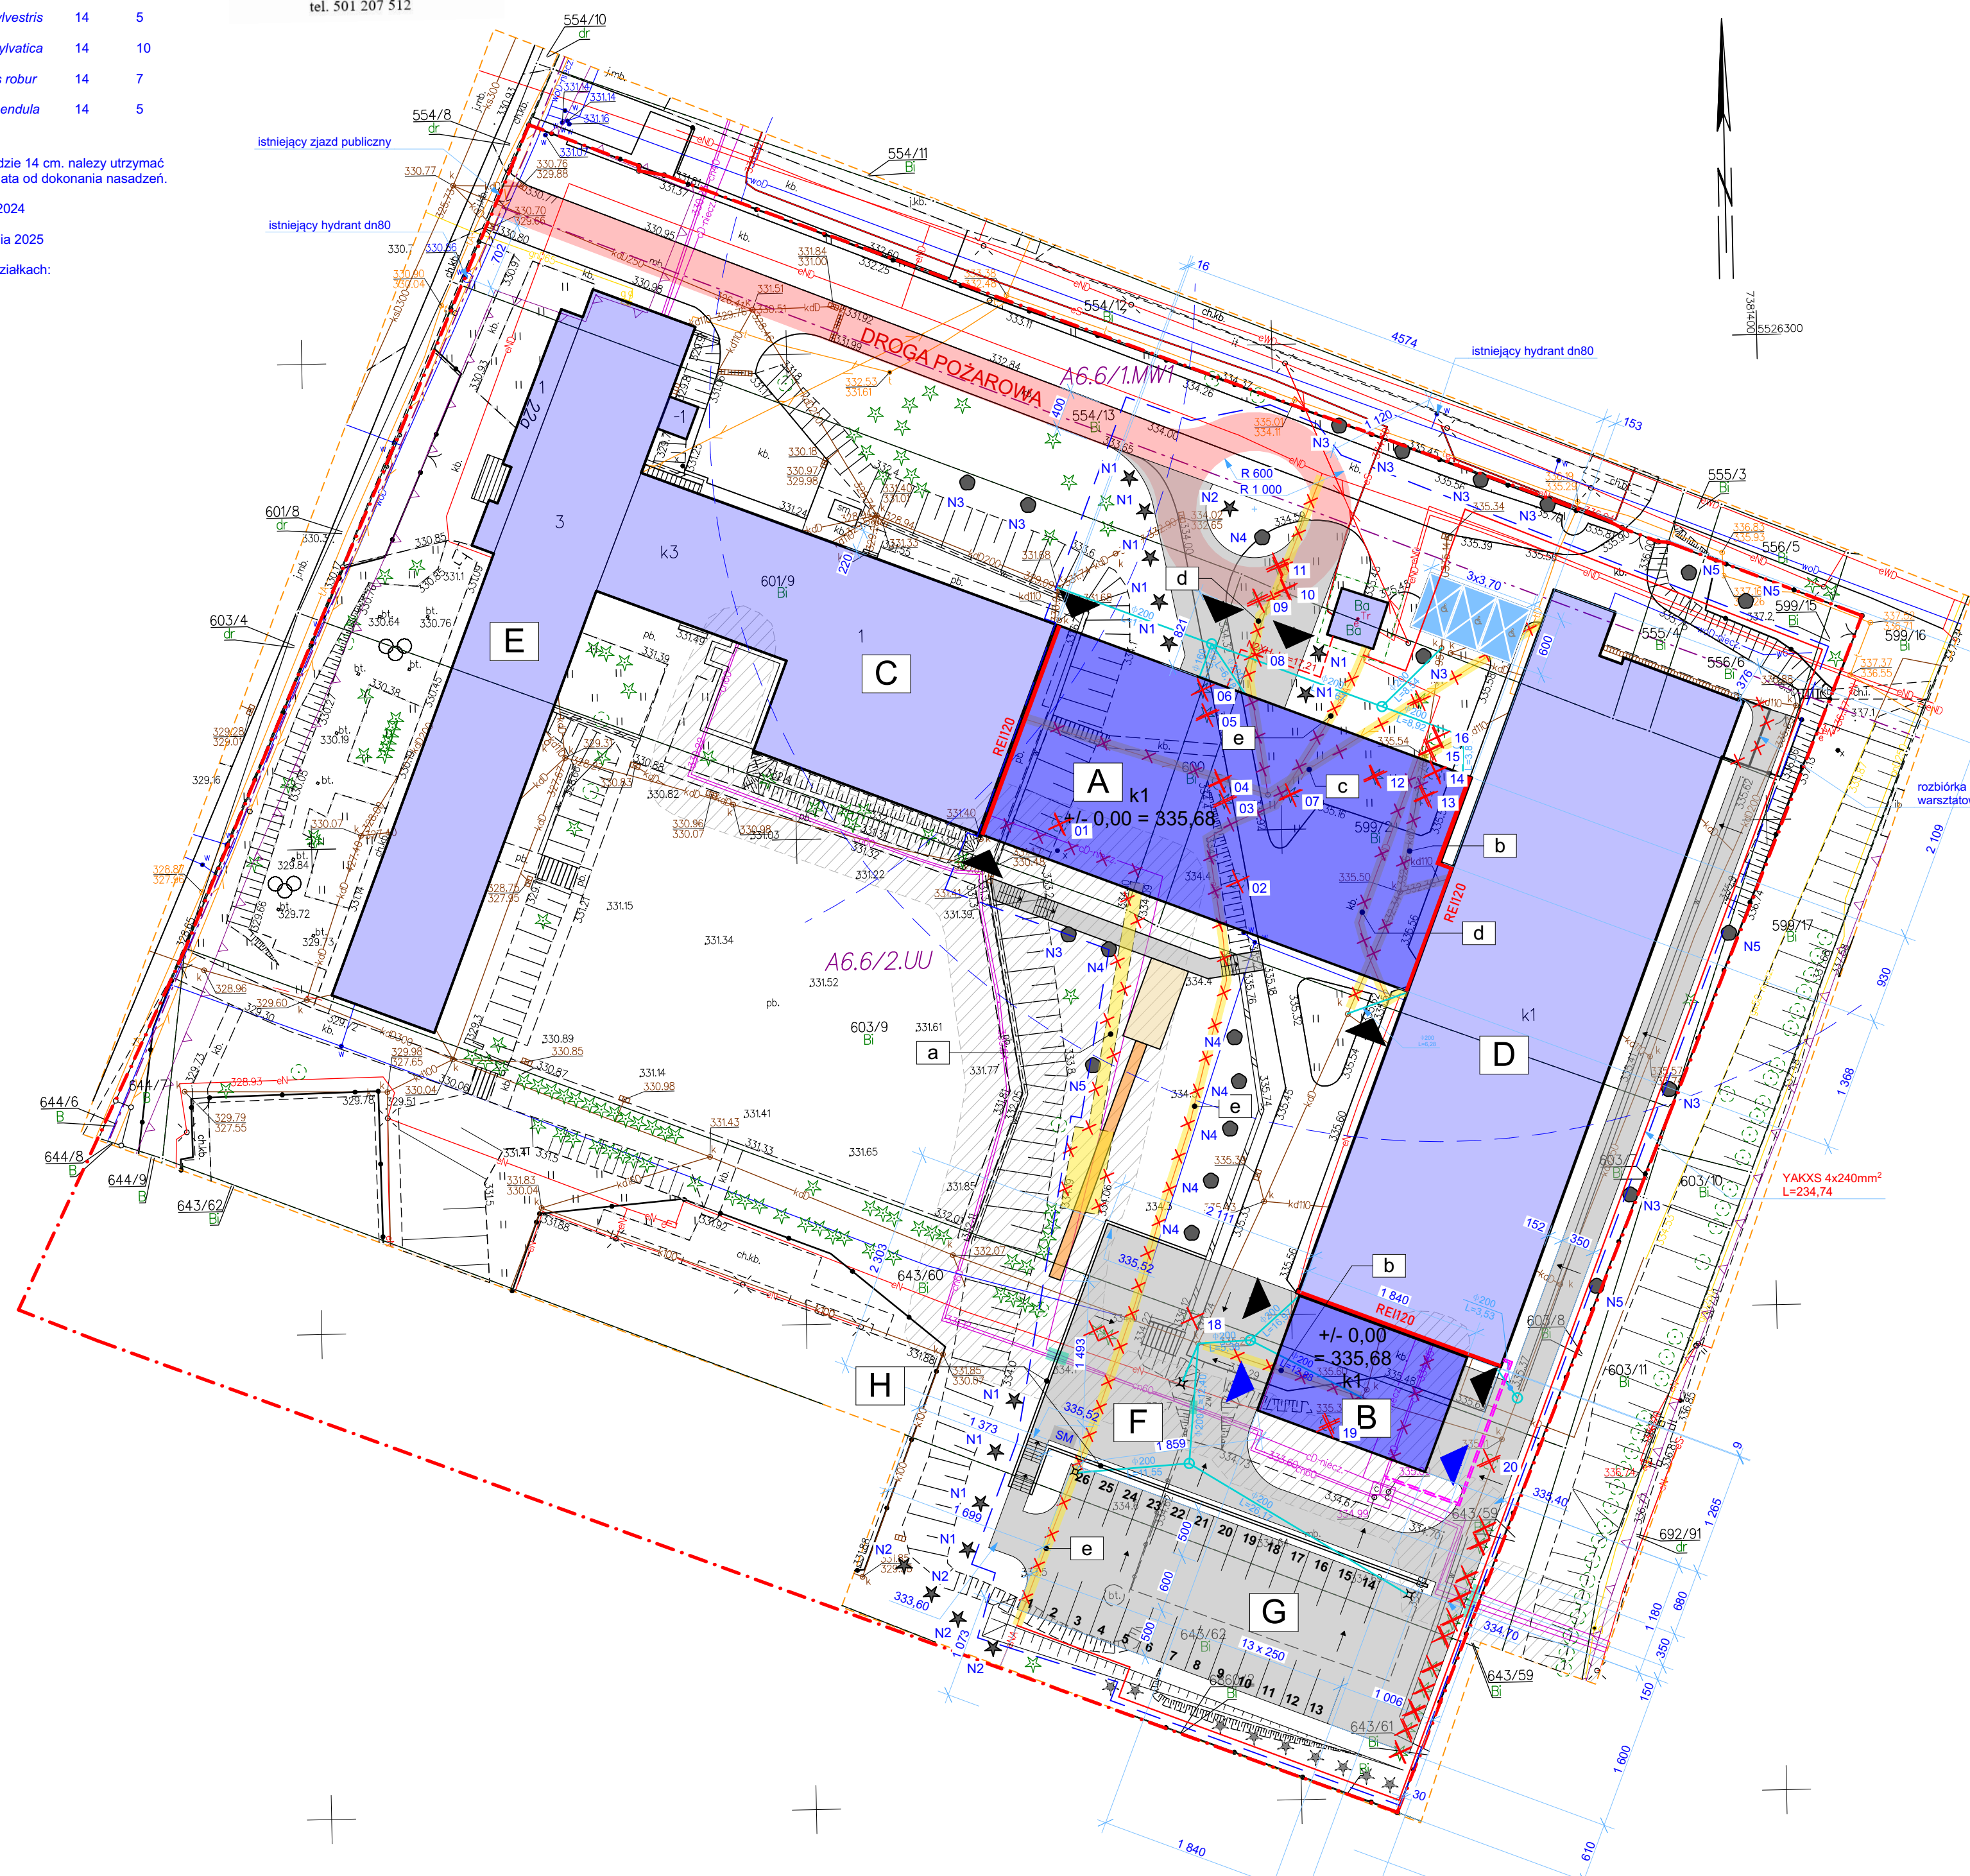

- ### LEGENDA
- GRANICA DZIAŁKI
 - GRANICA OBSZARU ODDZIAŁYWANIA
 - PROJEKTOWANE ROZBUDOWY
 - BUDYNKI ISTNIEJĄCE
 - UTWARDZENIA PROJEKTOWANE
 - ISTNIEJĄCA DROGA POŻAROWA
 - ZASIĘG HYDRANTÓW ZEWNĘTRZNYCH
 - PROJEKTOWANE SCHODY TERENOWE
 - PROJEKTOWANA BIEŻNIA
 - PROJEKTOWANA PIASKOWNICA
 - WEJŚCIA DO BUDYNKÓW
 - WJAZDY
 - PROJEKTOWANE MIEJSCA GROMADZENIA ODPADÓW
 - ROZBIÓRKI / WYŁĄCZENIA
 - PROJEKTOWANA KANALIZACJA
 - PROJEKTOWANE PRZYŁĄCZE CIEPŁOWNICZE (wg odrębnego postępowania)
 - ROZBIÓRKA PRZYŁĄCZA CIEPŁOWNICZEGO (wg odrębnego postępowania)
 - PROJEKTOWANE PRZYŁĄCZE ELEKTROENERGETYCZNE (wg odrębnego postępowania)
 - ZABEZPIECZENIE KOLIZJI Z SIECIĄ CIEPŁOWNICZĄ
 - PROJEKTOWANA SIEĆ ELEKTROENERGETYCZNA
 - PROJEKTOWANA CZĘŚĆ DYDAKTYCZNA
 - PROJEKTOWANA CZĘŚĆ WARSZTATOWA
 - ISTNIEJĄCA SALA GIMNASTYCZNA Z ZAPLECZEM
 - ISTNIEJĄCE WARSZTATY
 - ISTNIEJĄCY BUDYNEK DYDAKTYCZNY
 - PROJEKTOWANY PLAC MANEWROWY
 - PROJEKTOWANY PARKING
 - PROJEKTOWANY MUR OPOROWY
 - PROJEKTOWANE WYCINKI DRZEW
 - NASADZENIA ZASTĘPCZE (iglaste / liściaste)

form

Przebudowa i rozbudowa budynków szkolnych i warsztatowych w Centrum Kształcenia Zawodowego i Ustawicznego (CKZIU) w Andrychowie wraz z budową dojazdów, miejsc postojowych, placu manewrowego, rozbiórki i budowy bieżni z piaskownicą, budową murów oporowych, schodów terenowych, skarp ziemnych, rozbiórką kolidujących odcinków instalacji kanalizacyjnej, budową nowych odcinków instalacji kanalizacji sanitarnej i deszczowej, rozbiórką kolidującego odcinka sieci elektroenergetycznej oraz budową nowego odcinka sieci elektroenergetycznej ul. Starowiejska 22a, 34-120 Andrychów, jednostka 121801_4 Andrychów, obreb 0001 Andrychów - miasto, działki 554/13, 556/4, 556/6, 599/2, 599/15, 600, 601/9, 603/9, 643/60, 643/62			
PROJEKTANT:	Krzysztof Słotkiewicz	UPRAWNIENIA NR: DO PROJ. B.O. W SPECJALN. ARCH.	MP/0A/1034/2003
PROJEKTANT:	Lukasz Pyka	UPRAWNIENIA NR: DO PROJ. B.O. W SPECJALN. INST. I SIECI ELEKTROENERG.	SLK/5675/POOE/14
PROJEKTANT:	Krzysztof Drag	UPRAWNIENIA NR: DO PROJ. B.O. W SPECJALN. INST. I SIECI SANITARNYCH	PKD/0163/POOS/05
OPRACOWAŁ:		NR PROJEKTU:	
BRANŻA:		REW.:	
TYTUŁ RYSUNKU:	PZT wycinki i nasadzenia		1.3